



**ARCADIA RESIDENCIAL**  
**VIVIENDA 21. PLANTA BAJA, ALTA Y AZOTEA**  
 DENTRO DE LA PARCELA UE-55 DE BENALMADENA. MÁLAGA


NOTA: EL DIMENSIONADO DE PILARES, LA SITUACIÓN DE BAJANTES, Y CONDUCTOS DE VENTILACIÓN SON ORIENTATIVOS. EL PLANO DE ESTA VIVIENDA PODRÁ SUFRIR VARIACIONES POR EXIGENCIAS TÉCNICAS.

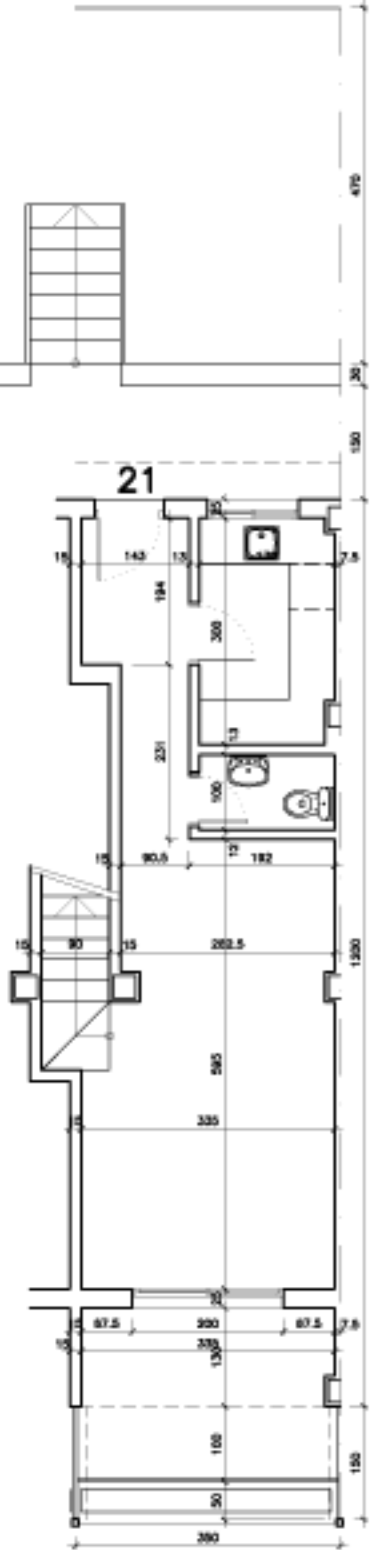

PLANTA BAJA

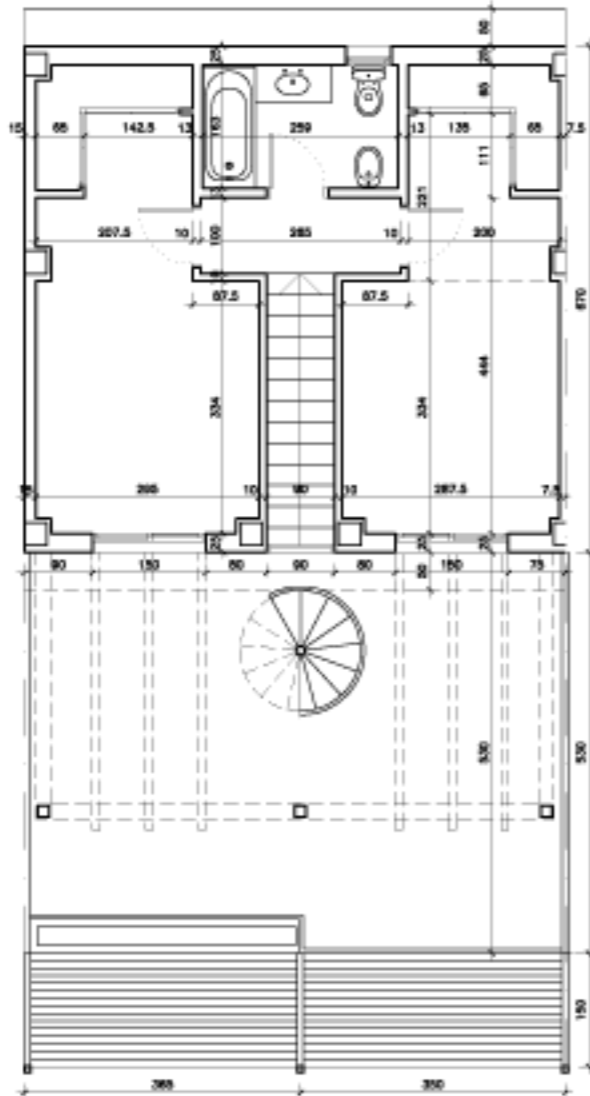

PLANTA ALTA

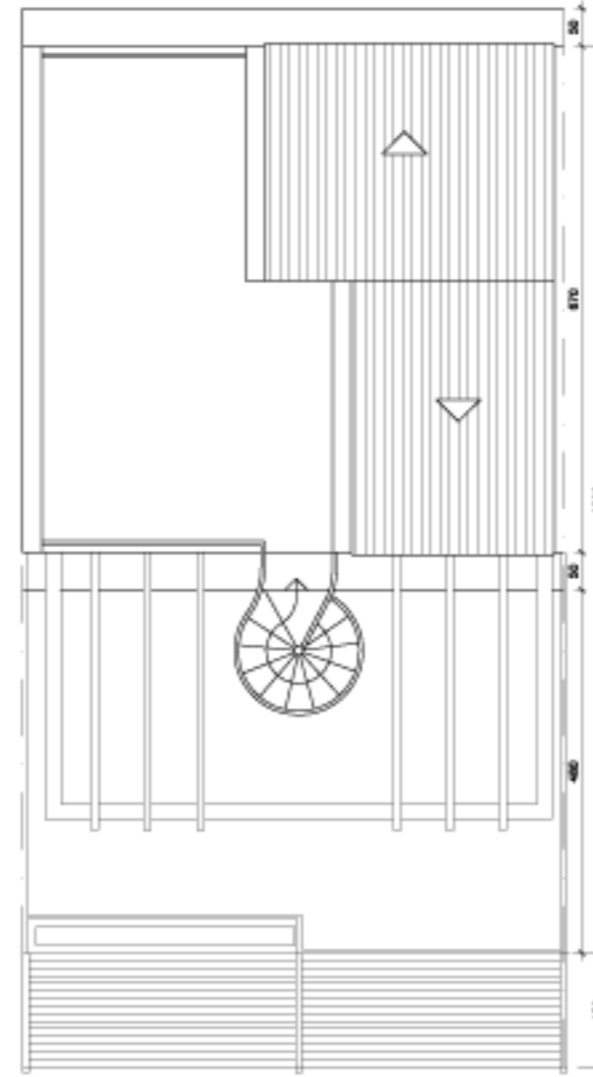

PLANTA AZOTEA



SITUACION DE LA VIVIENDA EN EL CONJUNTO



ESQUEMA VERTICAL



Tel: +34 952 568703  
<http://www.alros.eu>



ESCALA GRÁFICA ( A3 1:100 )