
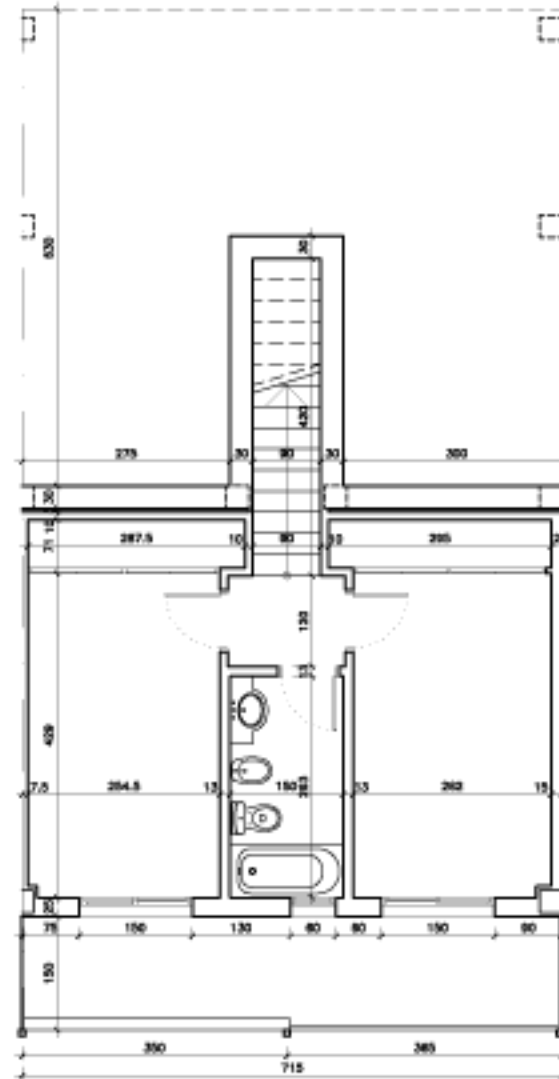


ARCADIA RESIDENCIAL
VIVIENDA 23. PLANTA BAJA Y SEMISOTANO
 DENTRO DE LA PARCELA UE-55 DE BENALMADENA. MÁLAGA

NOTA: EL DIMENSIONADO DE PILARES, LA SITUACIÓN DE BAJANTES, Y CONDUCTOS DE VENTILACIÓN SON ORIENTATIVOS. EL PLANO DE ESTA VIVIENDA PODRÁ SUFRIR VARIACIONES POR EXIGENCIAS TÉCNICAS.

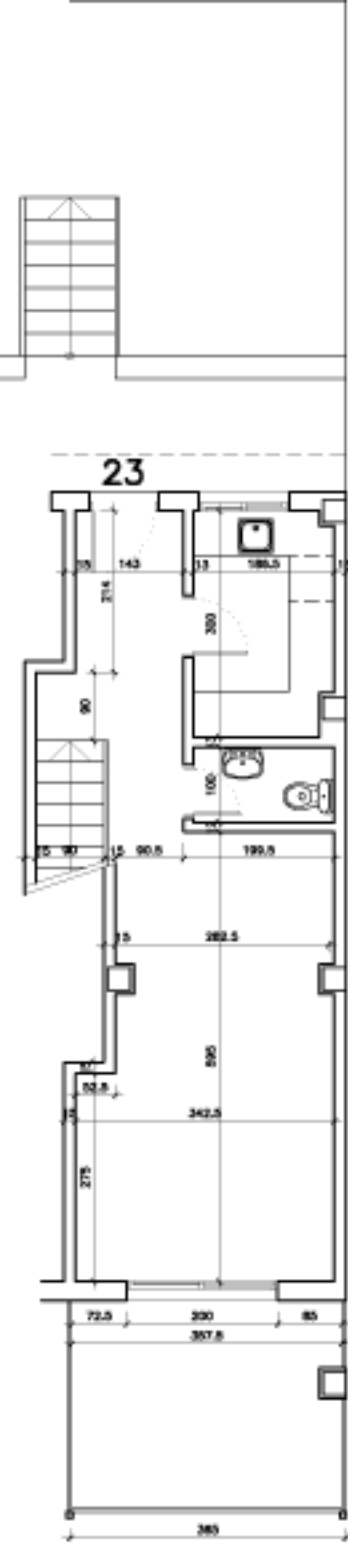

Tel: +34 952 568703

<http://www.alros.eu>



SITUACION DE LA VIVIENDA EN EL CONJUNTO



ESQUEMA VERTICAL

PLANTA BAJA

PLANTA SEMISOTANO



ESCALA GRÁFICA (A3 1:100)